


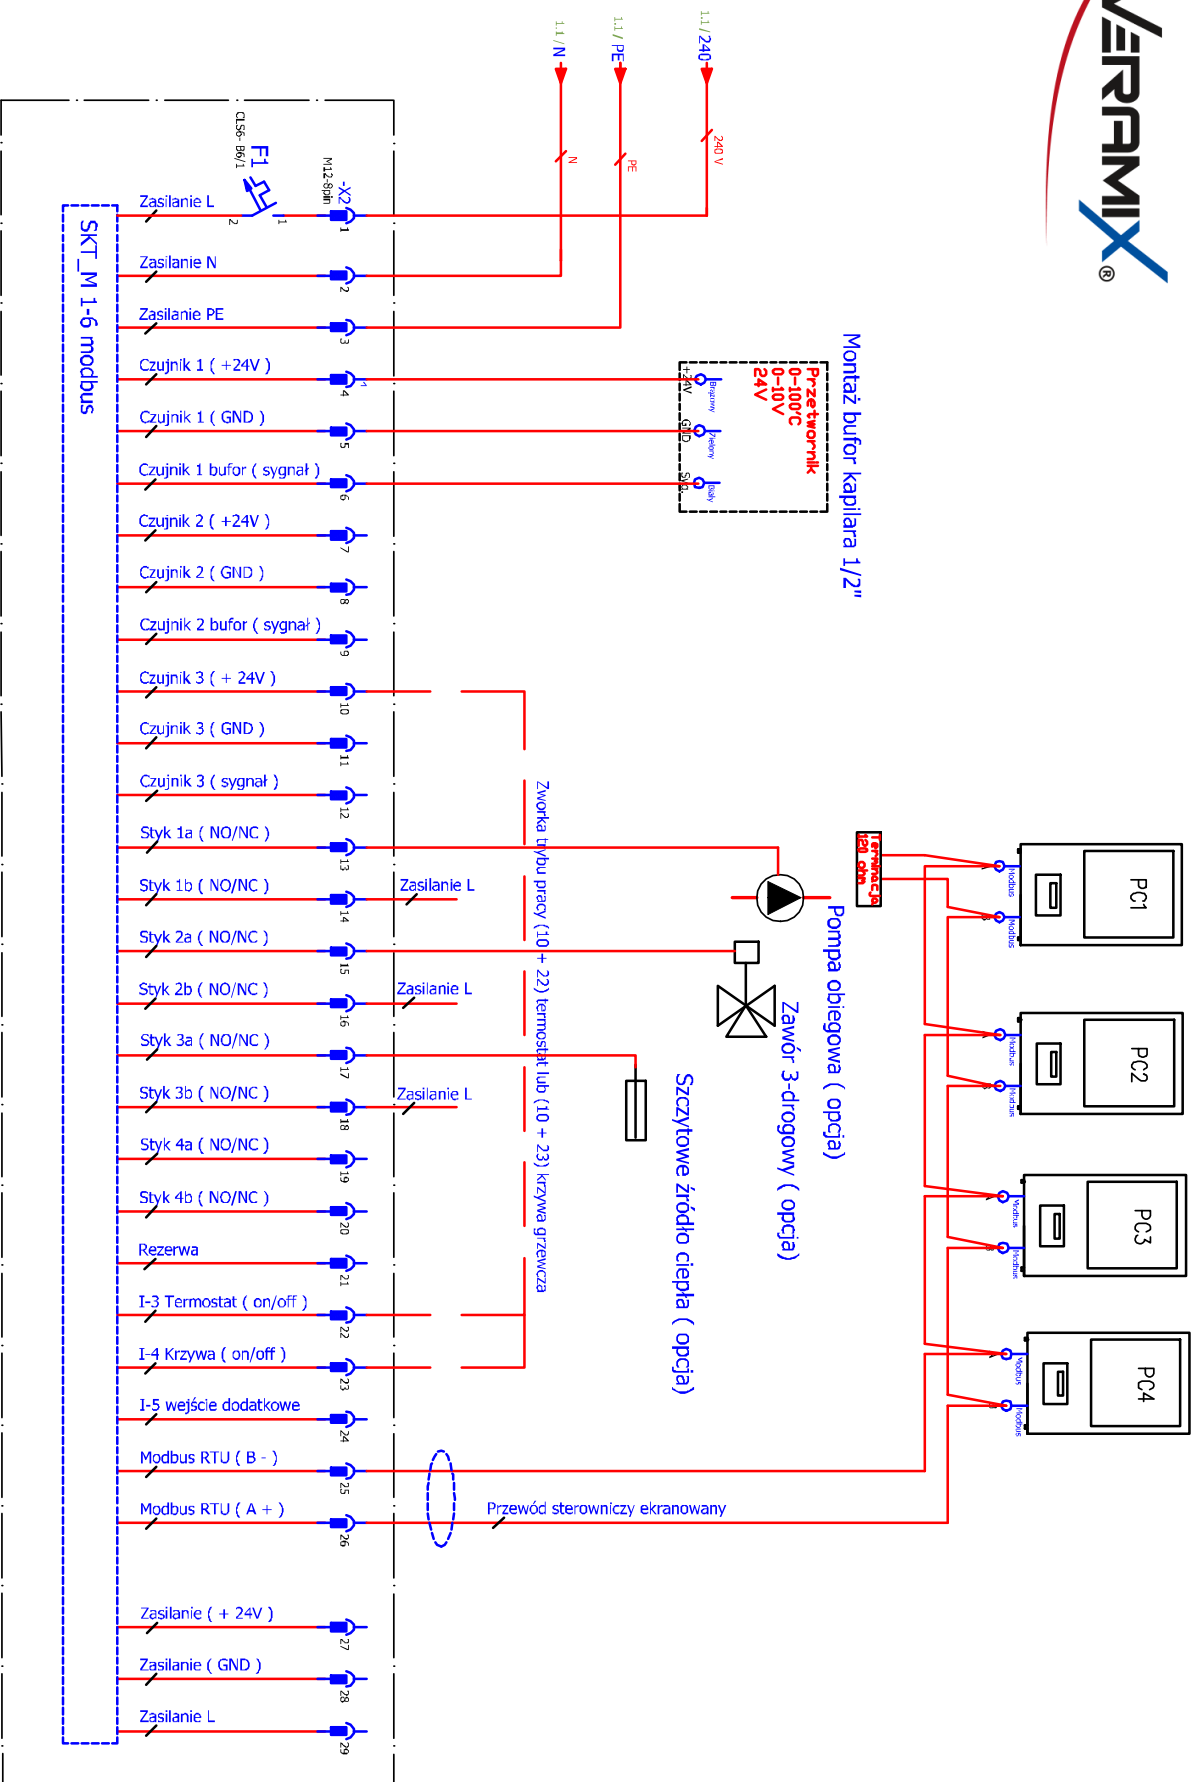

Temat	Sterownik kaskady SKT_M 1-4	Inwestor	Veramix Polska P.S.A.	Schemat podłączenia				Nr rysunku	1
				Tytuł:					
Branża	AUTOMATYKA	Gorzońska 31a/l, 66-446 Brzozowiec	Projektant:		Stadium		Revizja		B
			Adrian Dymczak						
			Sprawdził:		Data		05.06.2023		
					Następna strona		2		